




ΚΑΤΟΥΠΗ ΙΣΟΓΕΙΟΥ

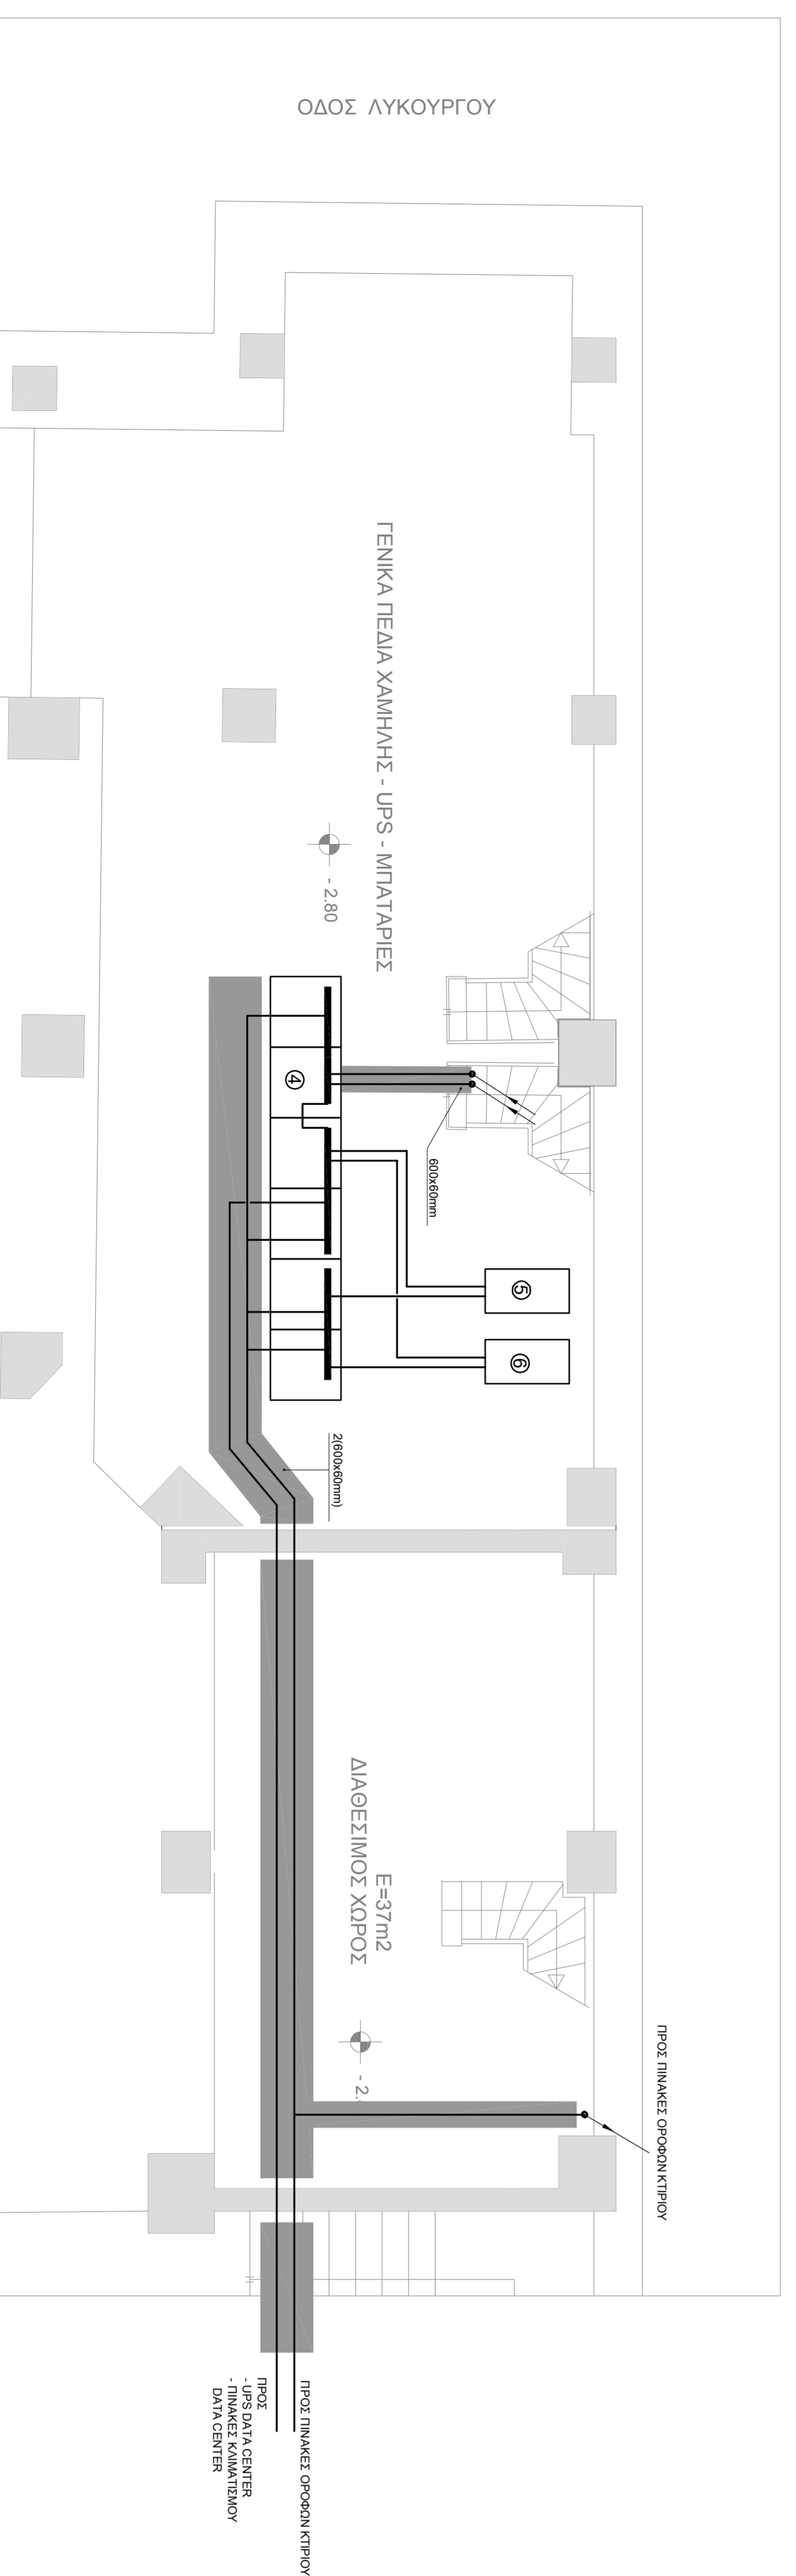

ΚΑΤΟΥΠΗ ΥΠΟΓΕΙΟΥ

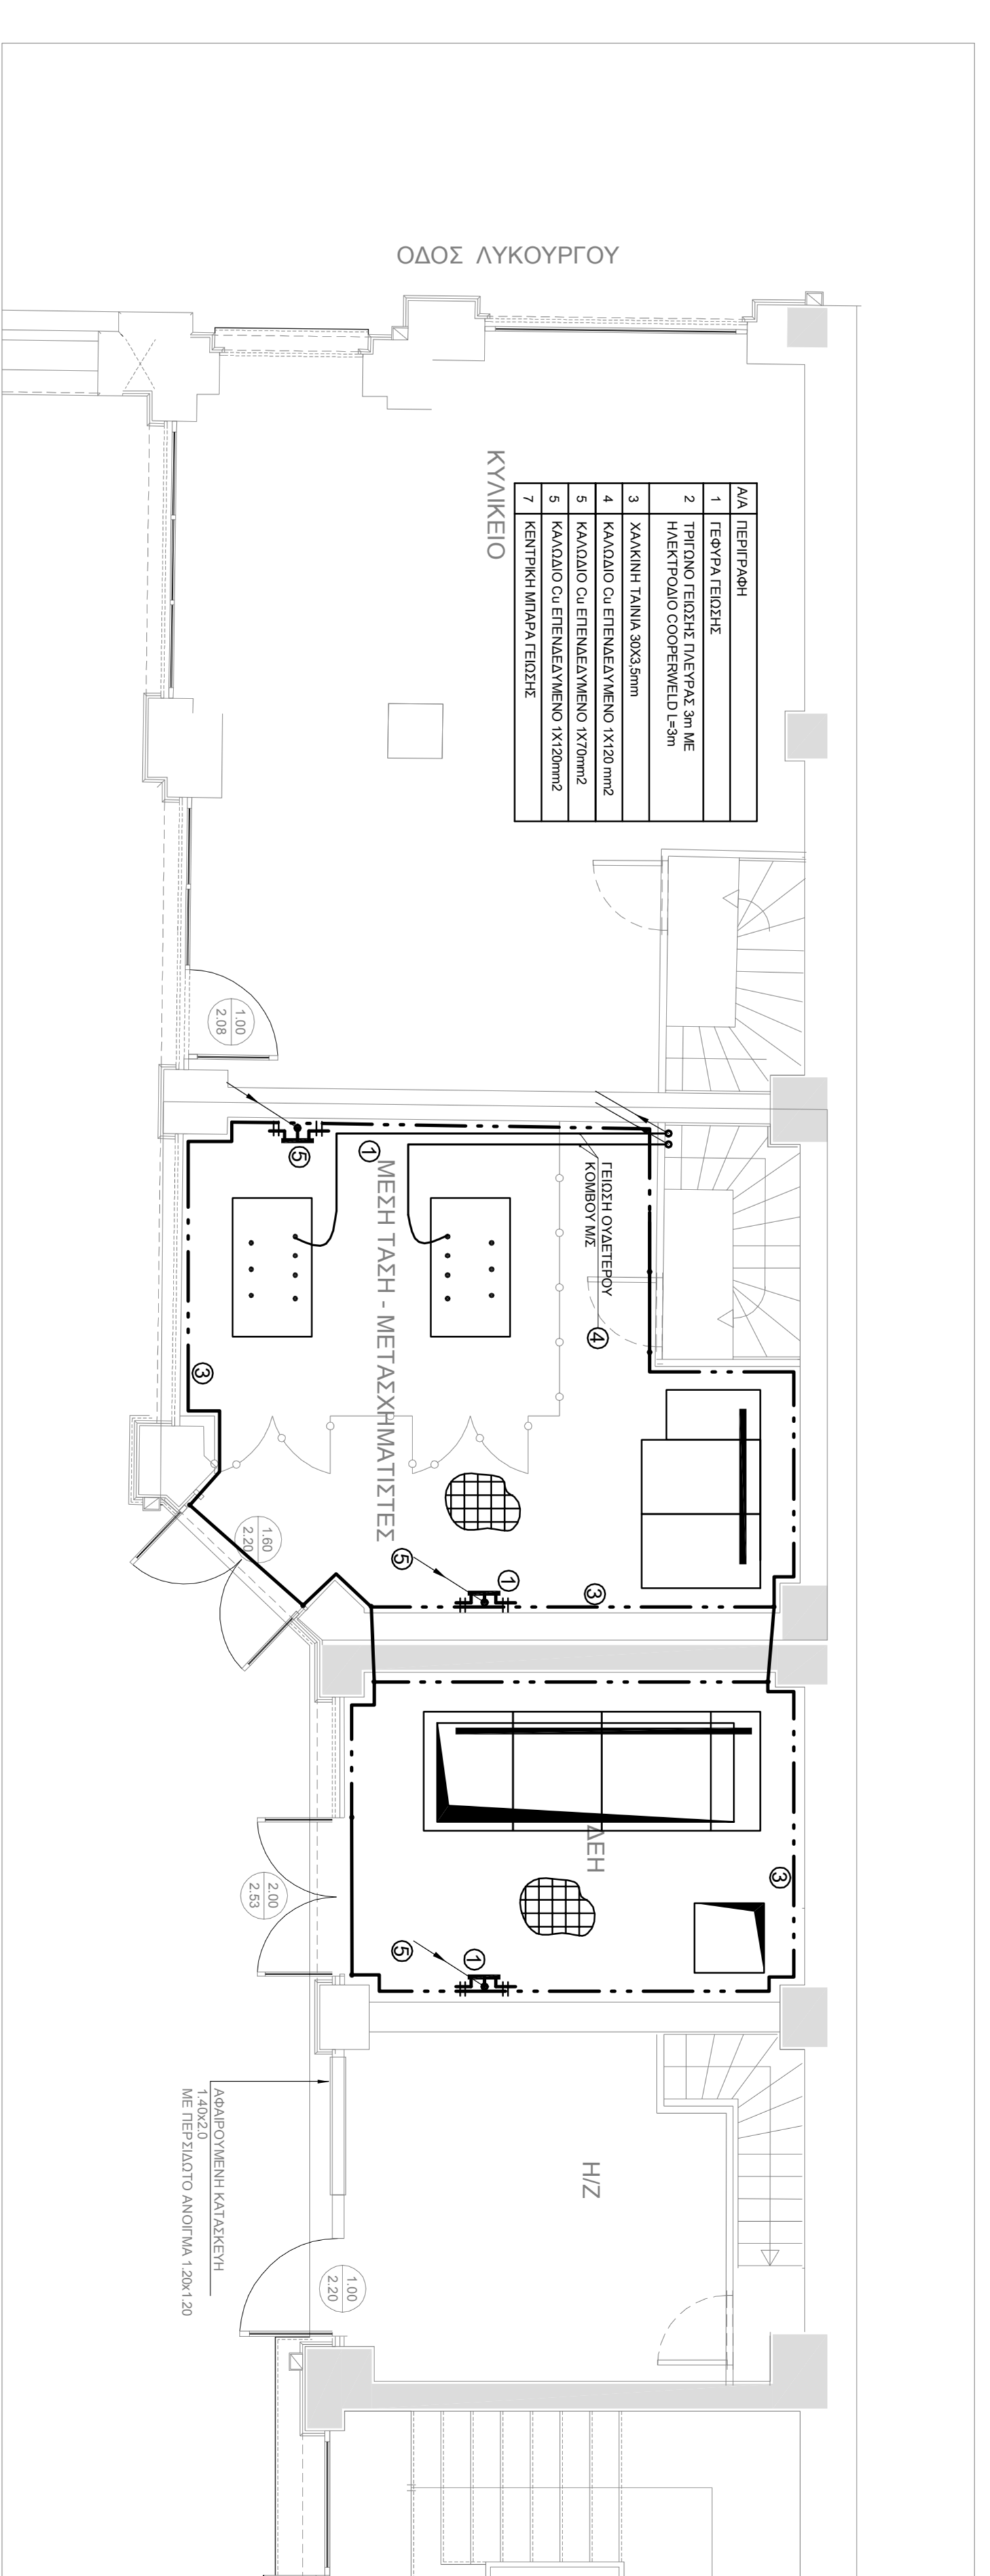

ΚΑΤΟΥΠΗ ΙΣΟΓΕΙΟΥ

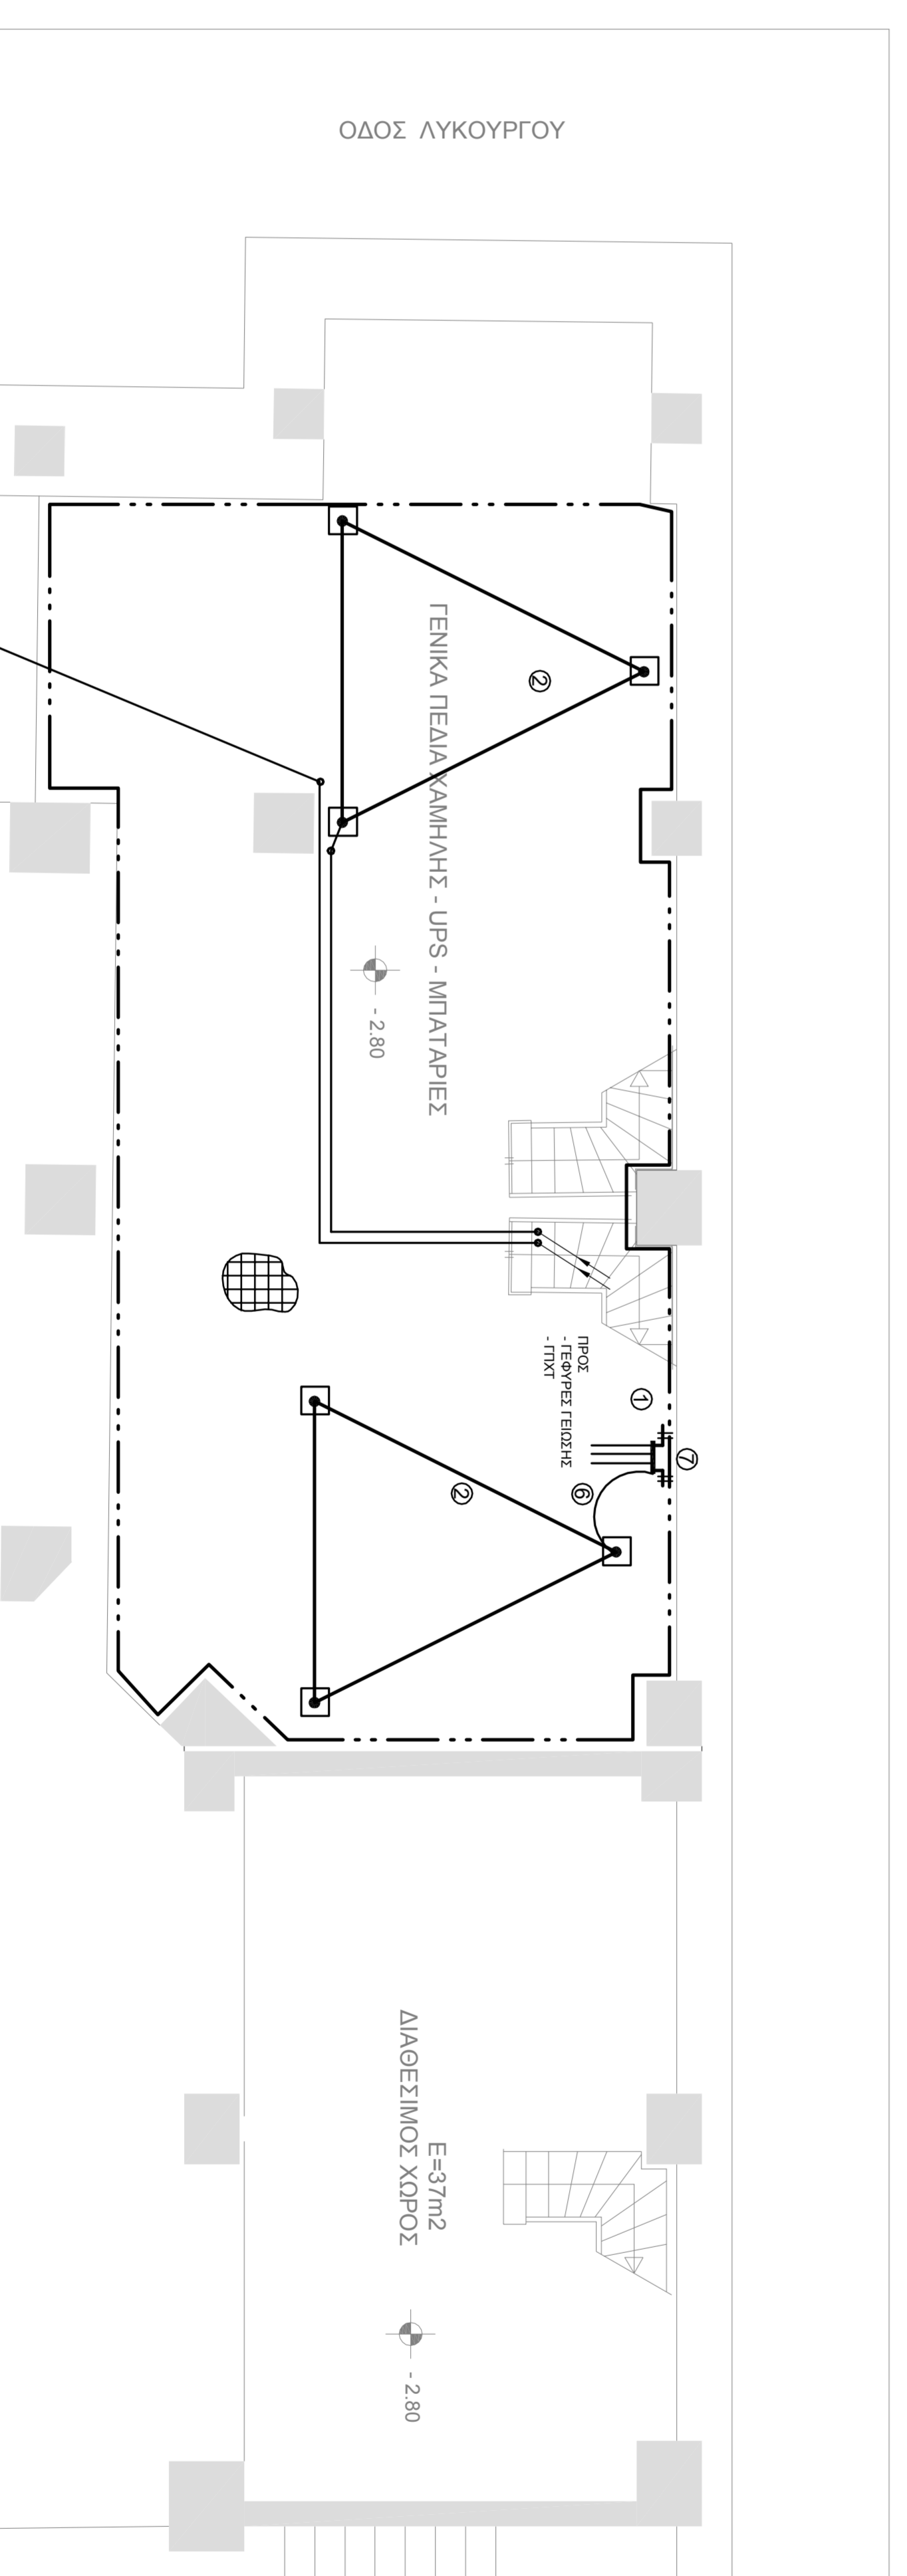

ΚΑΤΟΥΠΗ ΥΠΟΓΕΙΟΥ

ΕΡΓΟΔΟΤΗΣ: **ΗΑΙΚΑ Α.Ε.**

ΕΡΓΟ: **ΕΠΙΧΕΙΡΗ - ΑΝΑΔΙΑΡΡΩΜΙΣΗ ΚΑΙ ΧΡΟΜΑΤΙΣΜΟΣ ΟΥΡΕΩΝ ΔΙΑΤΗΡΤΕΟΥ ΚΤΙΡΙΟΥ**

ΓΕΣΗ: **ΟΔΟΣ ΛΥΚΟΥΡΓΟΥ 10, ΑΘΗΝΑ**

ΜΕΛΗΤΗΣ: **Ο.Τ.**

ΜΕΛΗΤΗΣ: **ΜΕΛΕΤΗ ΕΒΕΡΜΟΝΟΤΗΣ**

ΣΤΑΔΙΟ: **ΜΕΛΕΤΗ ΕΒΕΡΜΟΝΟΤΗΣ**

ΓΕΩΜ. ΣΧΕΔΙΟΥ: **ΑΡ. ΣΧΕΔΙΟΥ**

ΗΛΕΚΤΡΙΚΕΣ ΕΚΚΑΤΑΣΤΑΣΕΙΣ
ΧΩΡΟΙ ΥΠΟΣΤΑΘΙΟΥ

Υ/Σ-01

ΚΑΙΝΑΚΑ: 150

ΧΡΟΝΟΣ ΜΕΛΕΤΗΣ: **ΙΟΥΛΙΟΣ 2014**

ΥΠΟΓΡΑΦΗ: **ΣΦΡΑΓΙΔΑ**