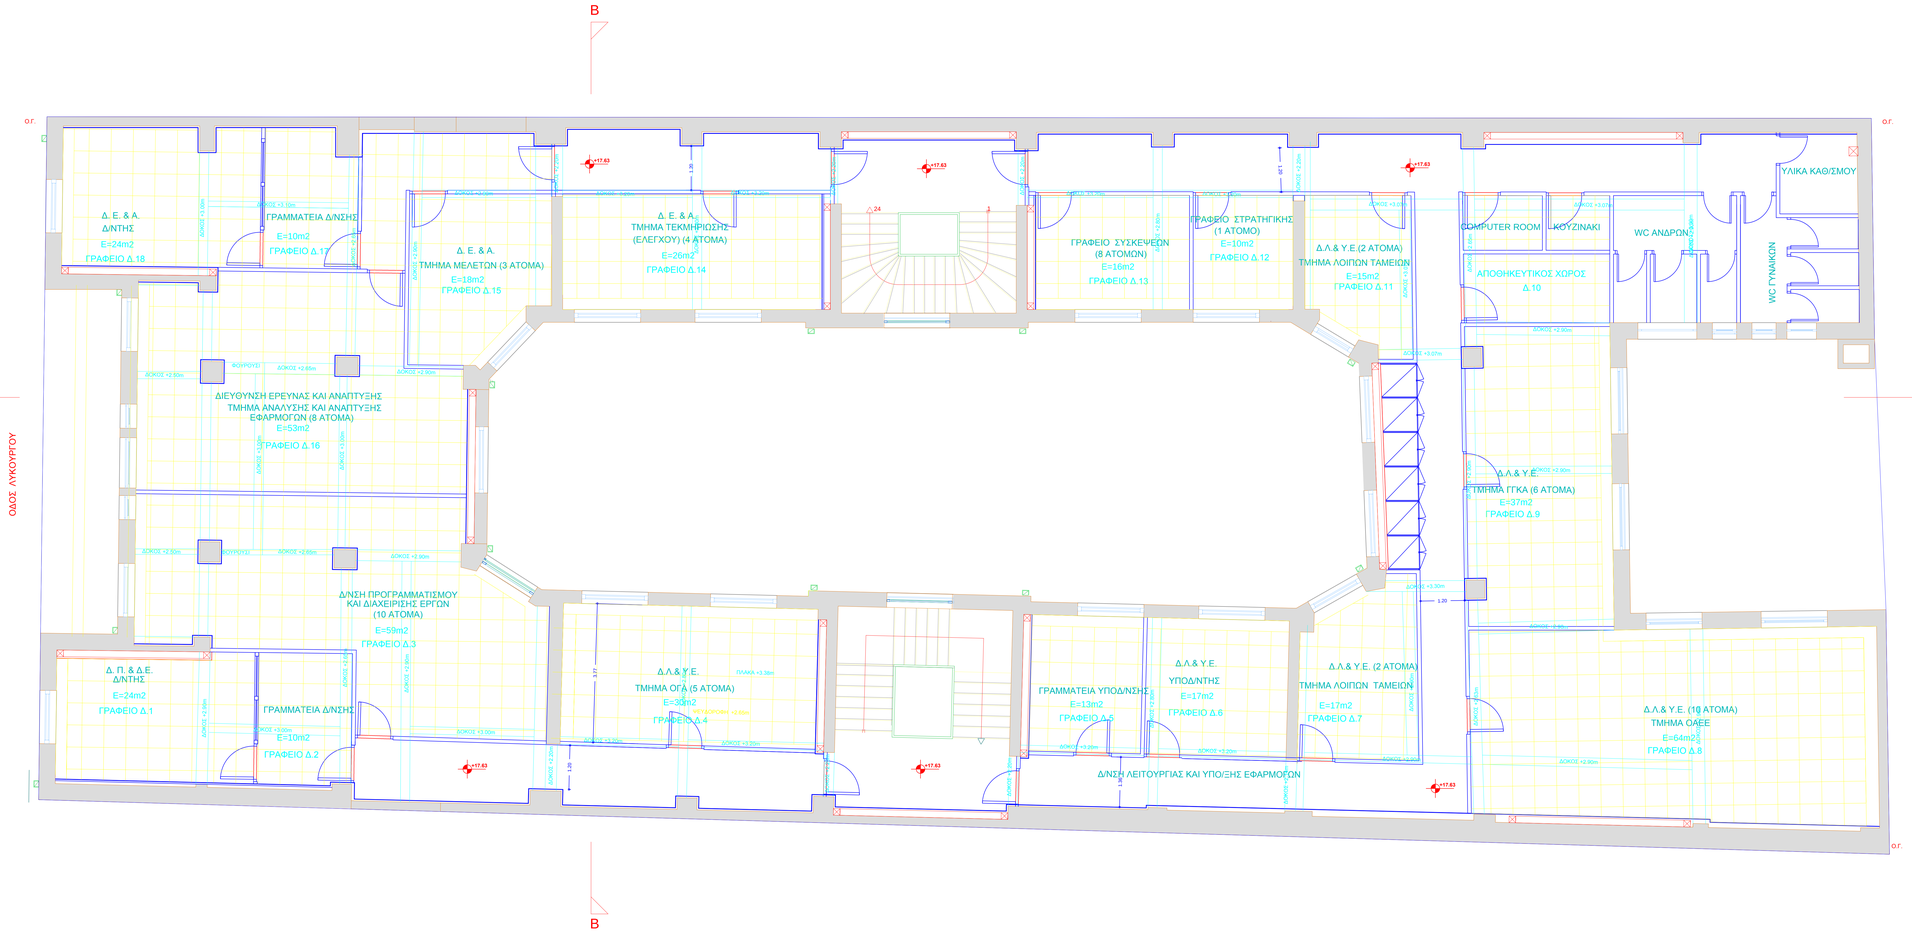


ΕΡΓΟΔΟΤΗΣ: **ΗΔΙΚΑ Α.Ε.**

ΕΡΓΟ: **ΑΝΑΚΑΙΝΙΣΗ ΕΞΑΟΡΟΦΟΥ ΚΤΙΡΙΟΥ ΓΡΑΦΕΙΩΝ ΓΙΑ ΤΗ ΣΤΕΓΑΣΗ ΤΗΣ ΗΔΙΚΑ Α.Ε.**

ΘΕΣΗ: **ΟΔΟΣ ΛΥΚΟΥΡΓΟΥ 10, ΑΘΗΝΑ**

Ο.Τ. **66001**

ΜΕΛΕΤΗΤΕΣ: **Δ. ΓΙΑΝΝΑΚΟΠΟΥΛΟΣ**
**αρχιτεκτων**

ΘΕΜΑ ΣΧΕΔΙΟΥ:

**ΑΝΟΨΗ Δ' ΟΡΟΦΟΥ**

ΑΡ. ΣΧΕΔΙΟΥ

**21**

ΚΛΙΜΑΚΕΣ: **1:50**

ΧΡΟΝΟΣ ΜΕΛΕΤΗΣ: **ΣΕΠΤΕΜΒΡΙΟΣ 2014**

ΥΠΟΓΡΑΦΗ

ΣΦΡΑΓΙΔΑ