



# ΠΡΟΜΕΝΕΤΗ ΚΤΙΡΙΟΥ ΑΥΚΟΥΡΤΟΥ 10

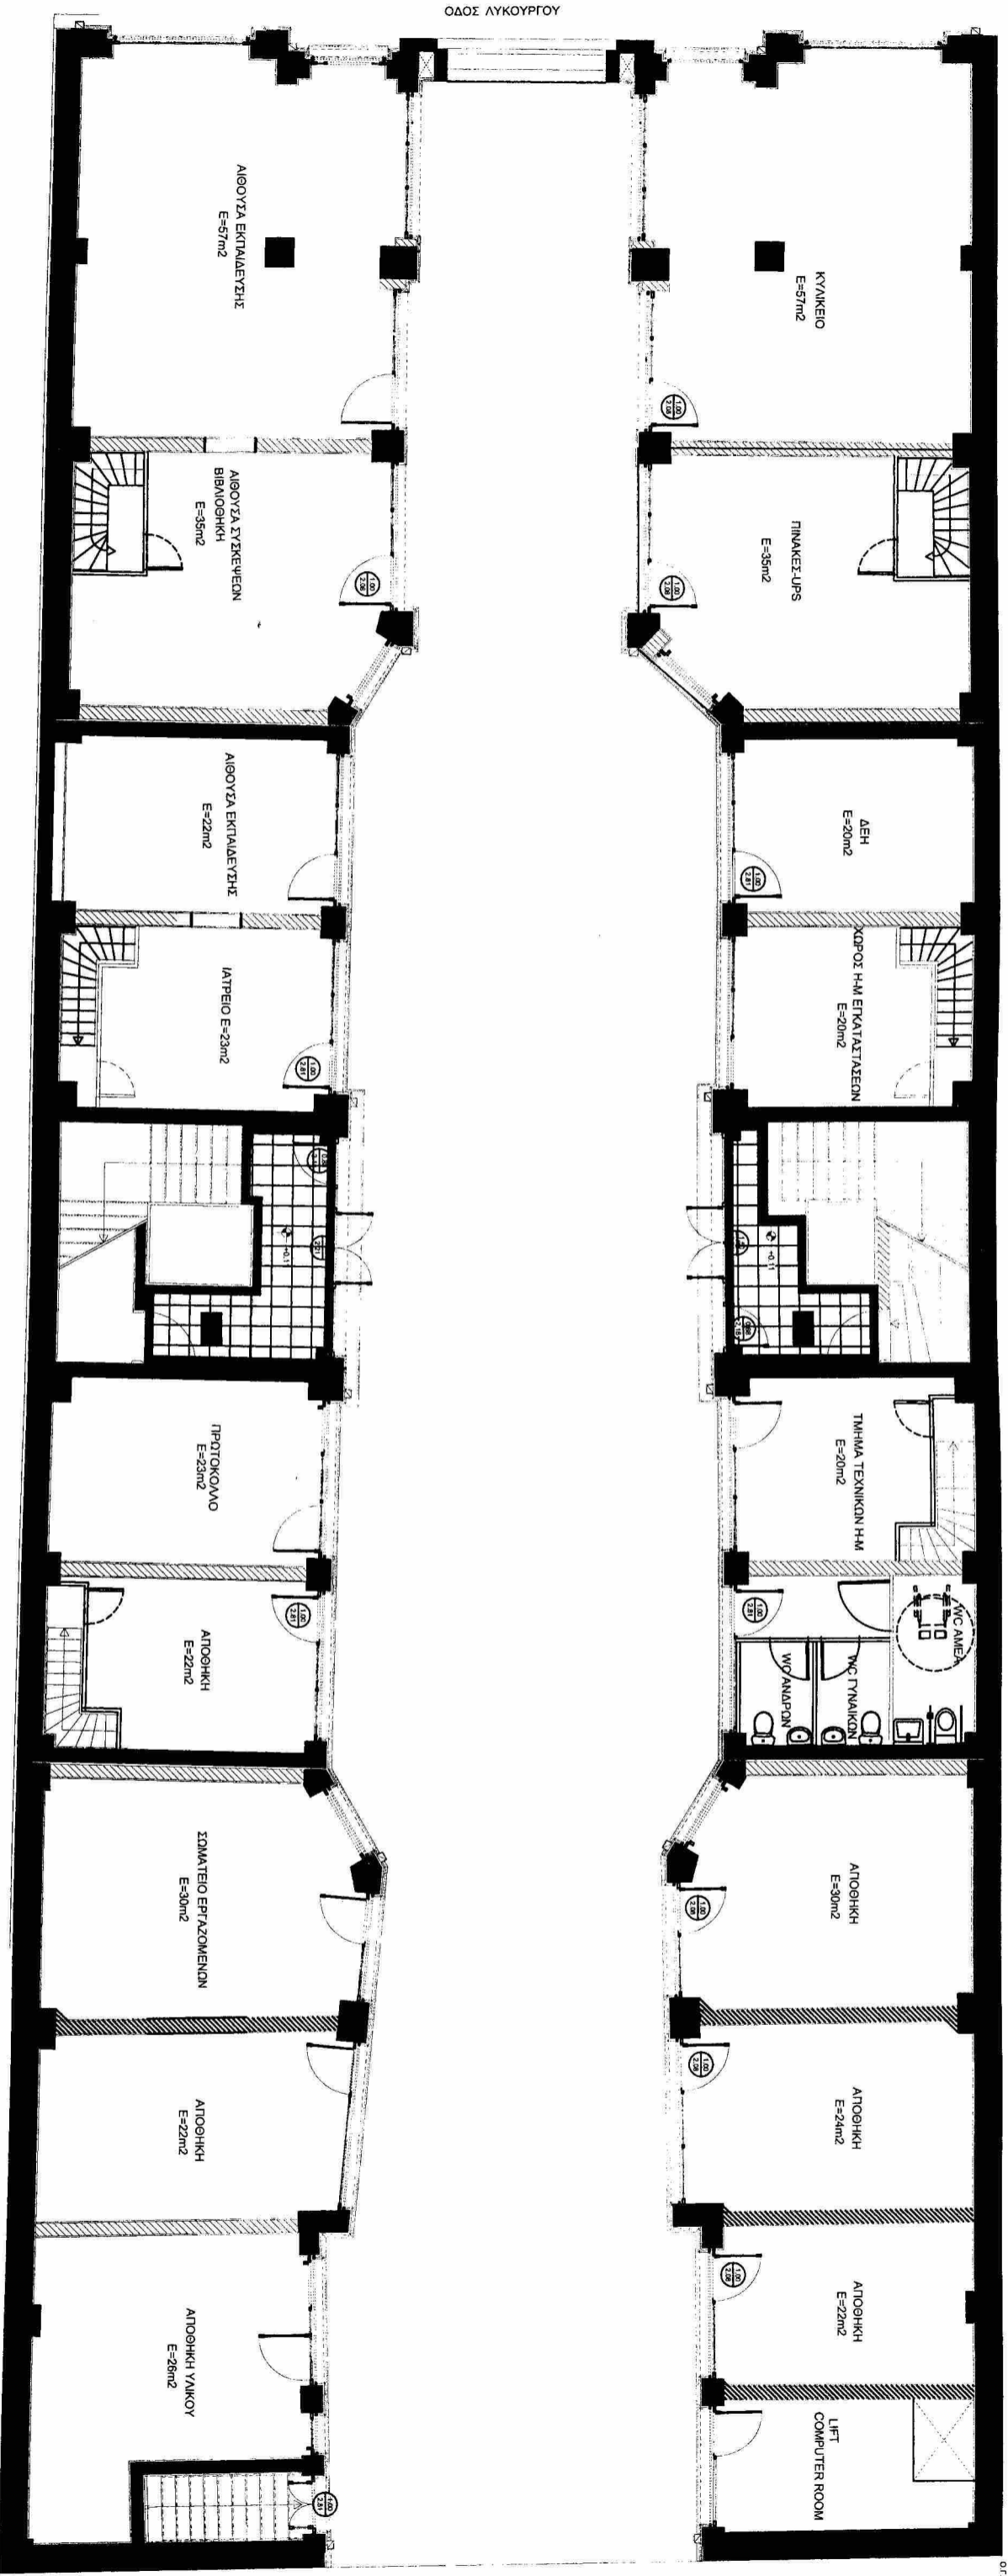

## ΚΑΤΩΦΗ ΙΣΟΓΕΙΟΥ

ΕΡΓΟΔΟΤΗΣ : Η.ΔΙ.Κ.Α. Α.Ε.	
ΕΡΓΟ : ΕΠΙΣΚΕΥΗ -ΑΝΑΔΙΑΡΡΥΘΜΙΣΗ & ΧΡΟΜΑΤΙΣΜΟΣ ΘΥΡΩΝ ΔΙΑΤΗΡΗΤΕΟΥ ΚΤΙΡΙΟΥ	
ΘΕΣΗ : ΟΔΟΣ ΑΥΚΟΥΡΤΟΥ 10, ΑΘΗΝΑ	
ΜΕΛΕΤΗΤΕΣ : Γ. ΠΑΝΝΑΚΟΠΟΥΛΟΣ ΑΡΧΙΤΕΚΤΟΝ	
ΘΕΜΑ ΣΧΕΔΙΟΥ :	ΑΡ. ΣΧΕΔΙΟΥ
ΚΑΤΩΦΗ ΙΣΟΓΕΙΟΥ	A-3
ΚΑΙΜΑΚΑ : 1/125	
ΧΡΟΝΟΣ ΜΕΛΕΤΗΣ : ΟΚΤΩΒΡΙΟΣ 2013	
ΥΠΟΓΡΑΦΗ	ΣΦΡΑΓΙΔΑ


# ΠΡΟΜΕΝΕΤΗ ΚΤΙΡΙΟΥ ΛΥΚΟΥΡΓΟΥ 10

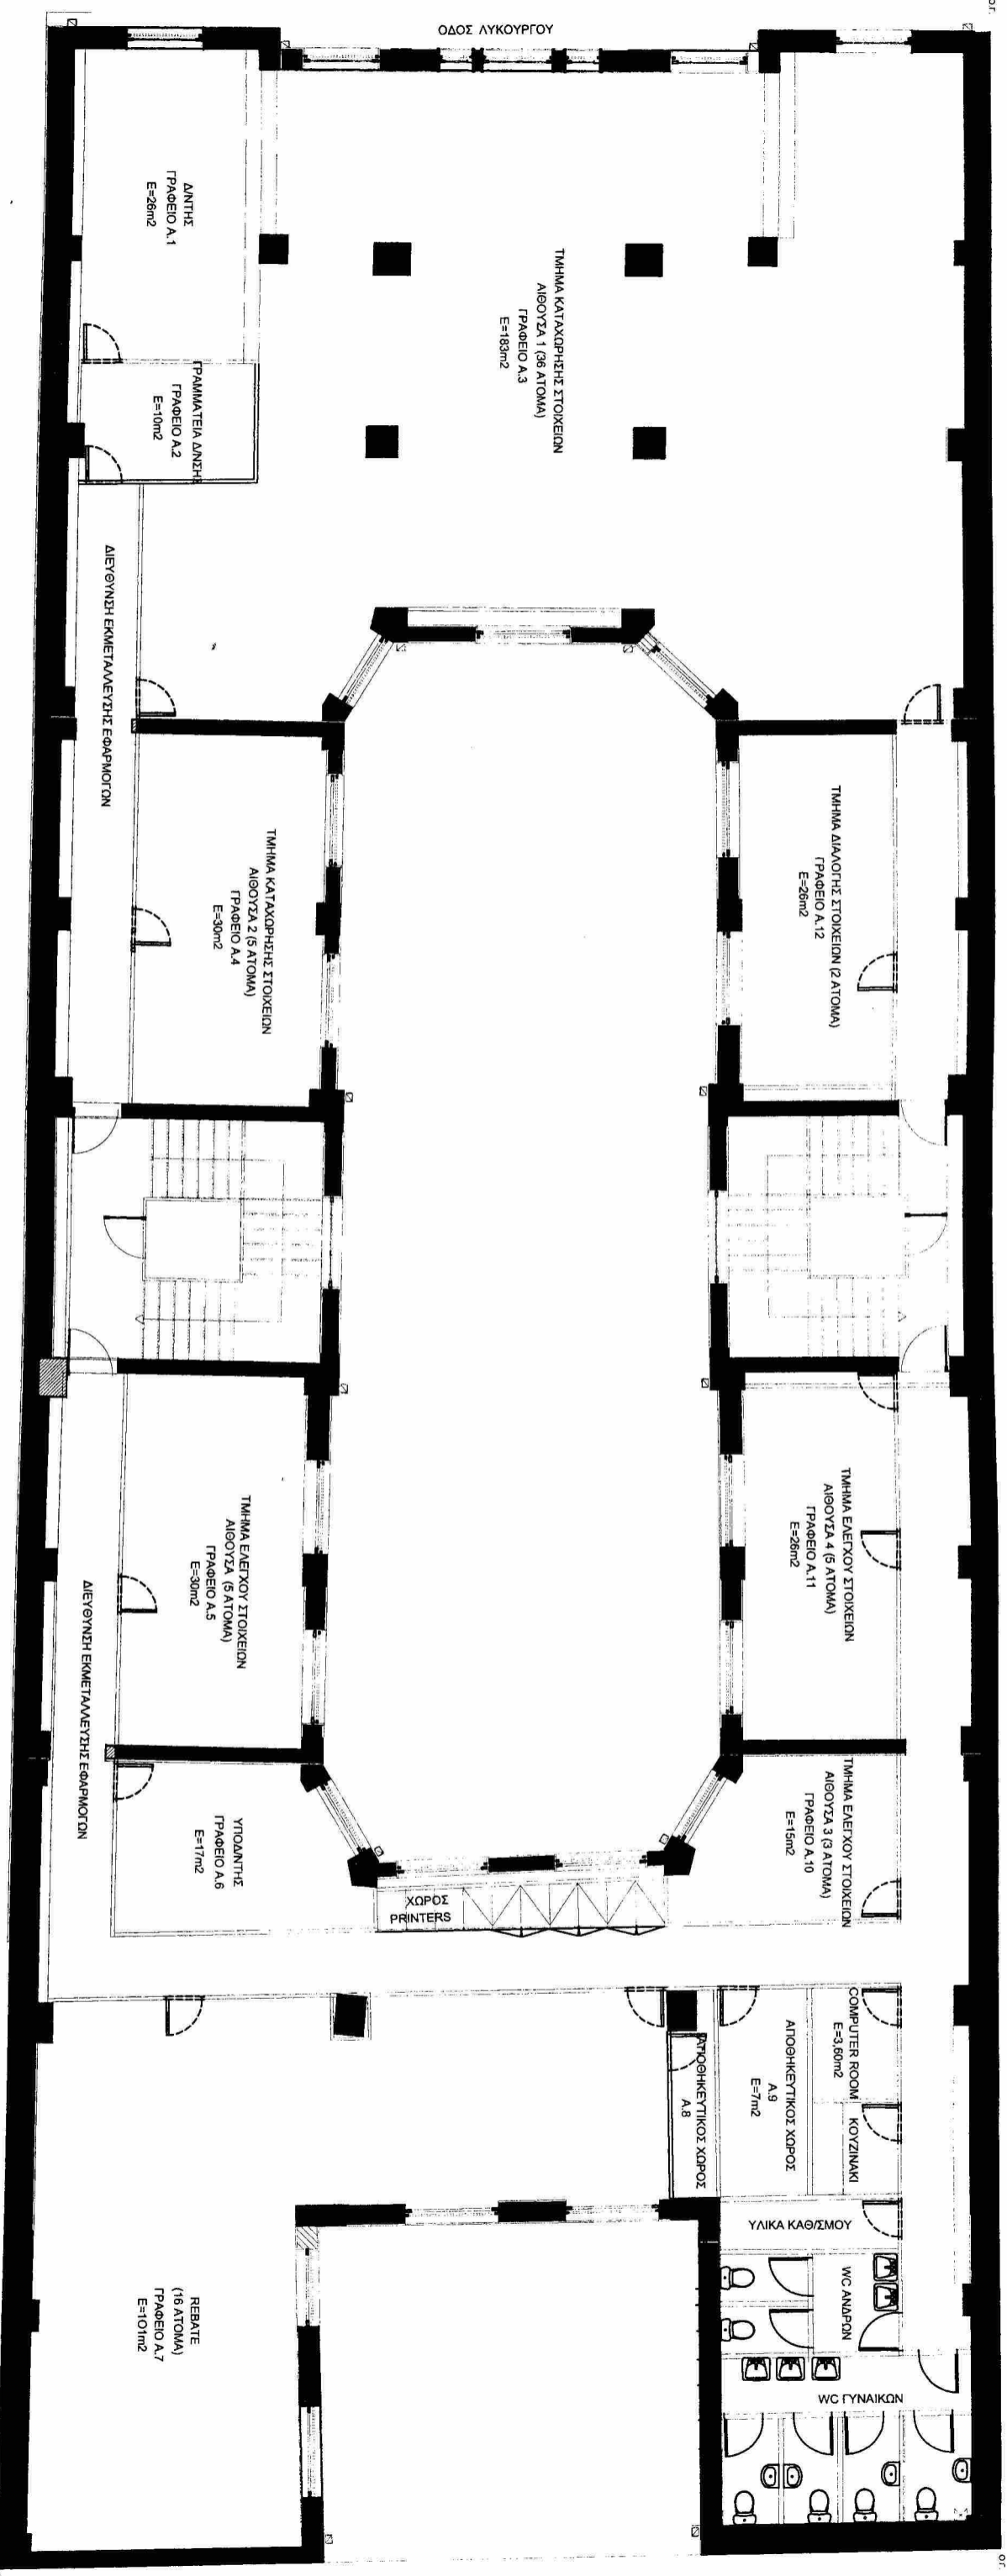

## ΚΑΤΟΨΗ Α' ΟΡΟΦΟΥ

ΕΡΩΔΟΤΗΣ : Η.Δ.Κ.Α. Α.Ε.	
ΕΡΓΟ: ΕΠΙΣΚΕΥΗ-ΑΝΑΔΙΑΡΡΥΘΜΙΣΗ & ΧΡΩΜΑΤΙΣΜΟΣ ΩΨΕΩΝ ΔΙΑΤΗΡΗΤΕΟΥ ΚΤΙΡΙΟΥ	
ΘΕΣΗ : ΟΔΟΣ ΛΥΚΟΥΡΓΟΥ 10, ΑΘΗΝΑ	
ΜΕΛΕΤΗΤΕΣ : Ι. ΠΑΝΝΑΚΟΠΟΥΛΟΣ ΑΡΧΙΤΕΚΤΟΝ	
ΚΑΤΟΨΗ Α' ΟΡΟΦΟΥ	ΑΡ. ΣΧΕΔΙΟΥ Α-4
ΚΛΙΜΑΚΑ : 1/125	
ΧΡΟΝΟΣ ΜΕΛΕΤΗΣ : ΟΚΤΩΒΡΙΟΣ 2013	
ΥΠΟΓΡΑΦΗ	ΣΦΡΑΓΙΔΑ


# ΠΡΟΜΕΛΕΤΗ ΚΤΙΡΙΟΥ ΛΥΚΟΥΡΓΟΥ 10

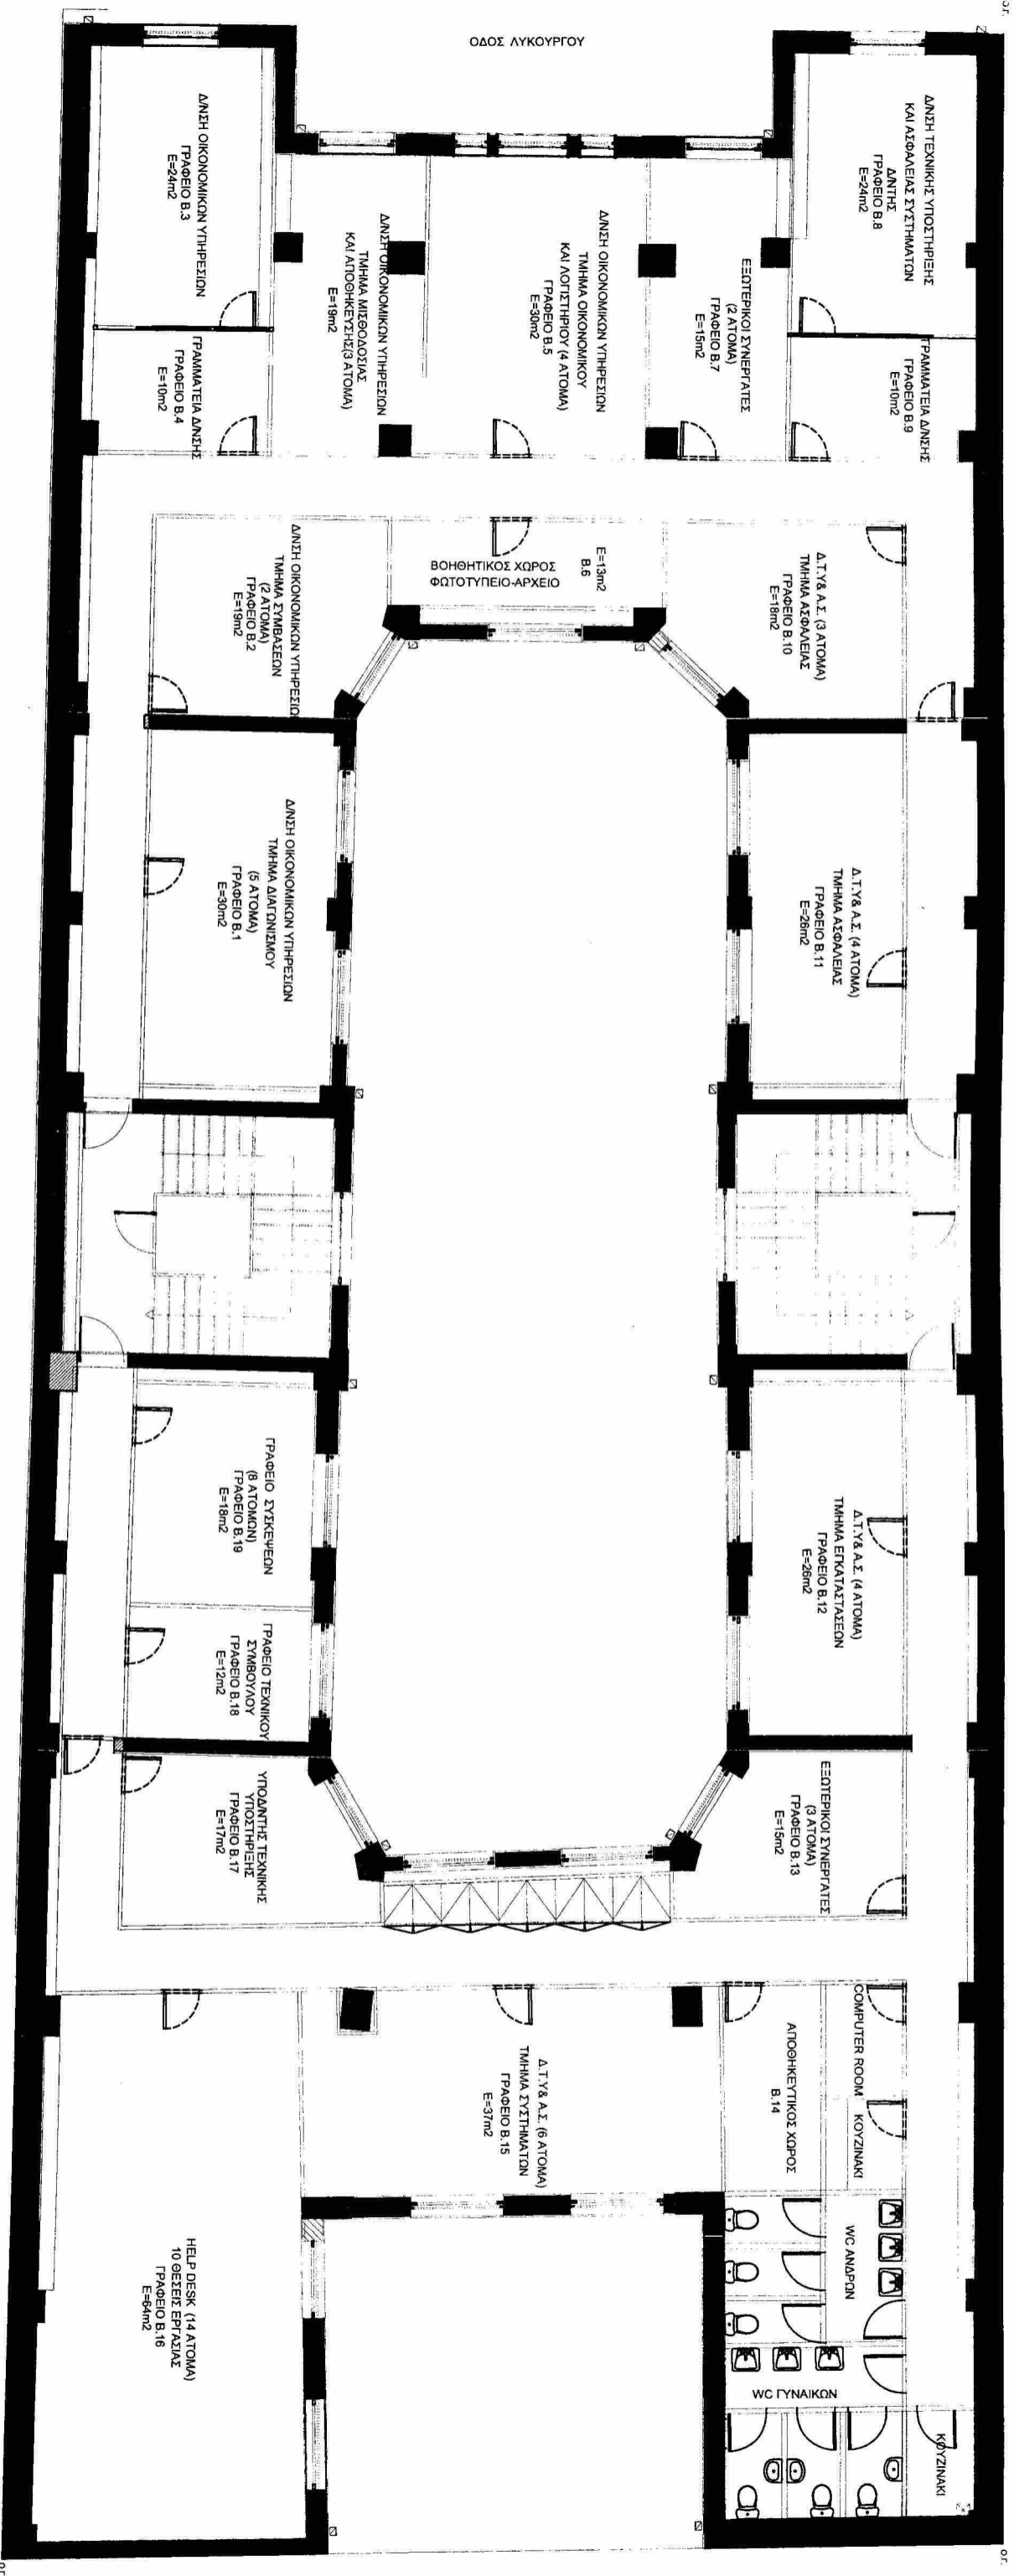

ΚΑΤΟΨΗ Β' ΟΡΟΦΟΥ

ΕΡΓΟΔΟΤΗΣ : Η.ΔΙ.Κ.Α. Α.Ε.	
ΕΡΓΟ: ΕΠΙΣΚΕΥΗ-ΑΝΑΔΙΑΡΡΥΘΜΙΣΗ & ΧΡΩΜΑΤΙΣΜΟΣ ΟΨΕΩΝ ΔΙΑΤΗΡΗΤΕΟΥ ΚΤΙΡΙΟΥ	
ΘΕΣΗ : ΟΔΟΣ ΛΥΚΟΥΡΓΟΥ 10, ΑΘΗΝΑ	
ΜΕΛΕΤΗΤΕΣ : Ι. ΠΑΝΝΑΚΟΠΟΥΛΟΣ ΑΡΧΙΤΕΚΤΩΝ	
ΚΑΤΟΨΗ Β' ΟΡΟΦΟΥ	ΑΡ. ΣΧΕΔΙΟΥ Α-5
ΚΑΙΝΑΚΑ : 1/125	
ΧΡΟΝΟΣ ΜΕΛΕΤΗΣ : ΟΚΤΩΒΡΙΟΣ 2013	
ΥΠΟΓΡΑΦΗ	ΣΦΡΑΓΙΔΑ


# ΠΡΟΜΕΝΕΤΗ ΚΤΙΡΙΟΥ ΑΥΚΟΥΡΓΟΥ 10

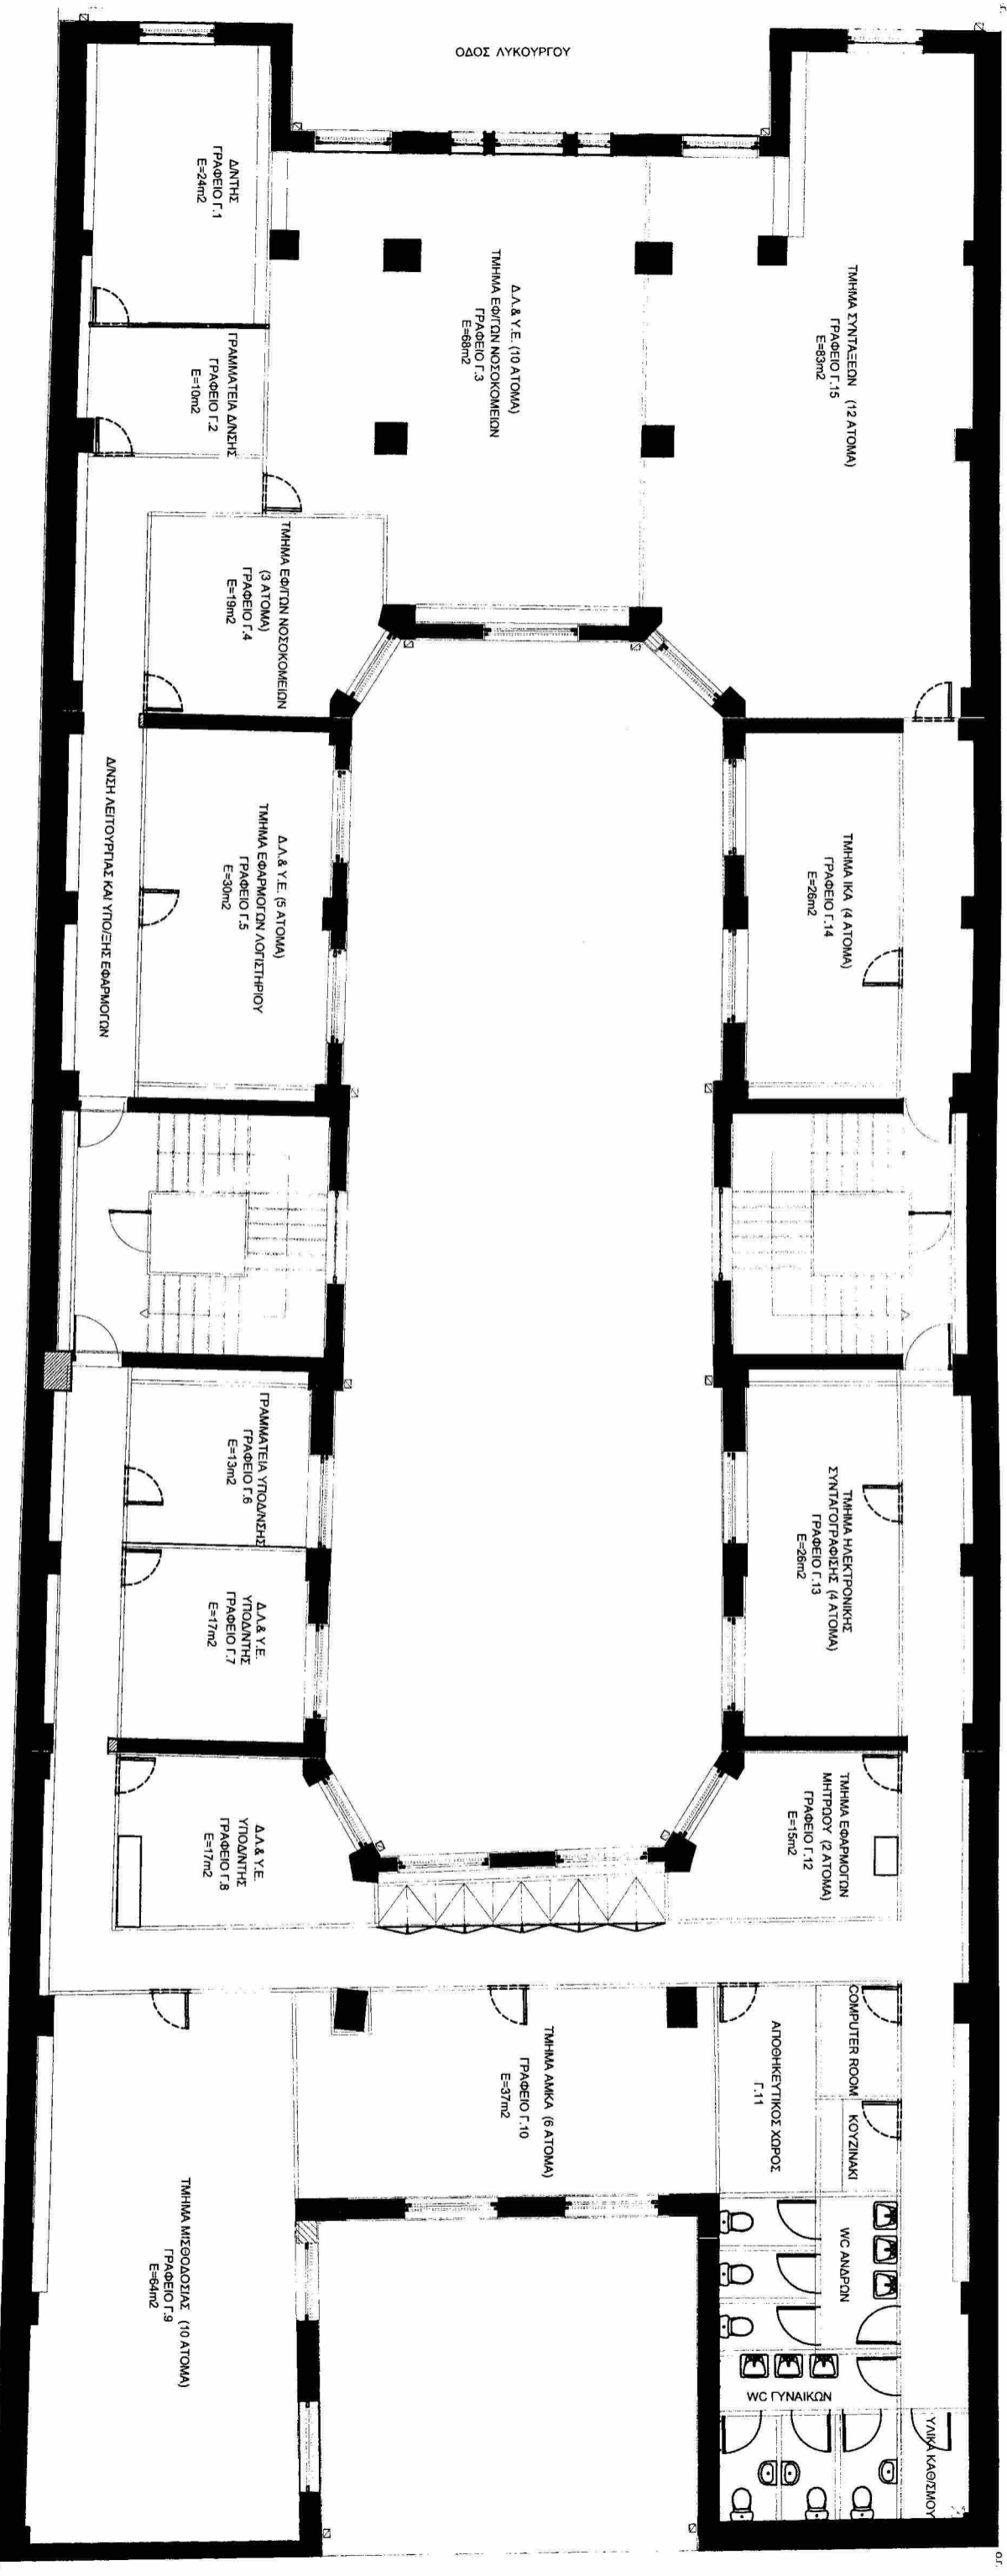

## ΚΑΤΟΨΗ Γ' ΟΡΟΦΟΥ

ΕΡΓΟΔΟΤΗΣ : Η.Δ.Κ.Α. Α.Ε.	
ΕΡΓΟ : ΕΠΙΣΚΕΥΗ -ΑΝΑΔΙΑΡΡΥΘΜΙΣΗ & ΧΡΩΜΑΤΙΣΜΟΣ ΟΨΕΩΝ ΔΙΑΤΗΡΗΤΕΟΥ ΚΤΙΡΙΟΥ	
ΘΕΣΗ : ΟΔΟΣ ΑΥΚΟΥΡΓΟΥ 10, ΑΘΗΝΑ	
ΜΕΛΗΤΗΤΕΣ : Ι. ΓΙΑΝΝΑΚΟΠΟΥΛΟΣ ΑΡΧΙΤΕΚΤΟΝ	
ΚΑΤΟΨΗ Γ' ΟΡΟΦΟΥ	ΑΡ. ΣΧΕΔΙΟΥ Α-6
ΚΑΙΜΑΚΑ : 1/125	
ΧΡΟΝΟΣ ΜΕΛΕΤΗΣ : ΟΚΤΩΒΡΙΟΣ 2013	
ΥΠΟΓΡΑΦΗ	ΣΦΡΑΓΙΔΑ


# ΠΡΟΜΕΛΕΤΗ ΚΤΙΡΙΟΥ ΛΥΚΟΥΡΓΟΥ 10

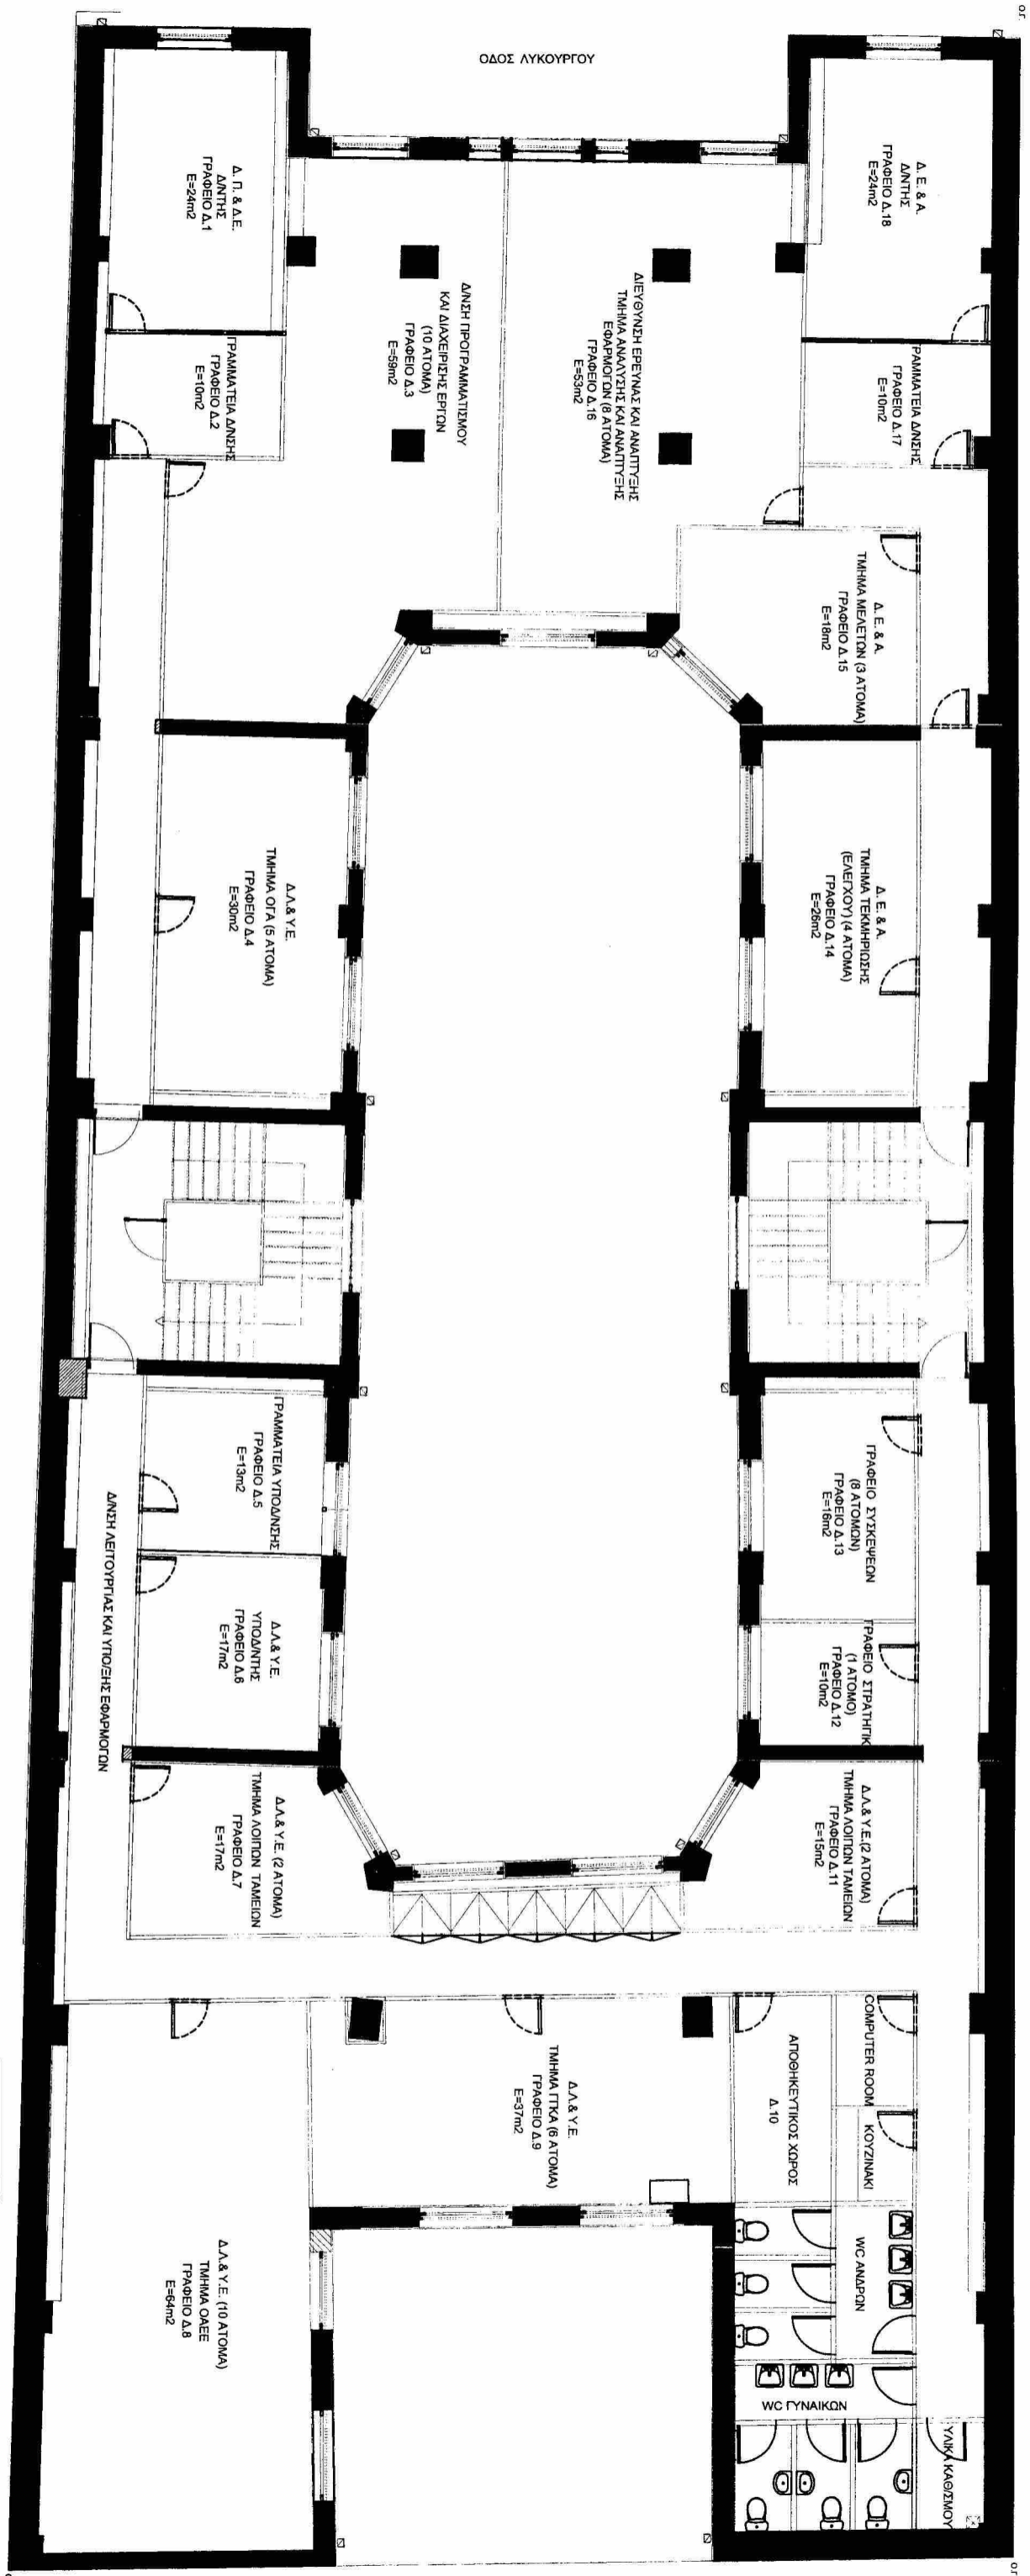

## ΚΑΤΟΨΗ Δ' ΟΡΟΦΟΥ

ΕΡΓΟΔΟΤΗΣ : Η.ΔΙ.Κ.Α. Α.Ε.	
ΕΡΓΟ : ΕΠΙΣΚΕΥΗ -ΑΝΑΔΙΑΡΡΥΣΜΙΣΗ & ΧΡΩΜΑΤΙΣΜΟΣ ΟΨΕΩΝ ΔΙΑΤΗΡΗΤΕΟΥ ΚΤΙΡΙΟΥ	
ΘΕΣΗ : ΟΔΟΣ ΛΥΚΟΥΡΓΟΥ 10, ΑΘΗΝΑ	
ΜΕΛΕΤΗΤΕΣ : Ι. ΓΙΑΝΝΑΚΟΠΟΥΛΟΣ ΑΡΧΙΤΕΚΤΩΝ	
ΚΑΤΟΨΗ Δ' ΟΡΟΦΟΥ	ΑΡ. ΣΧΕΔΙΟΥ Α-7
ΚΑΙΜΑΚΑ : 1/125	
ΧΡΟΝΟΣ ΜΕΛΕΤΗΣ : ΟΚΤΩΒΡΙΟΣ 2013	
ΥΠΟΓΡΑΦΗ	ΣΦΡΑΓΙΔΑ

# ΠΡΟΜΕΝΕΤΗ ΚΤΙΡΙΟΥ ΛΥΚΟΥΡΓΟΥ 10

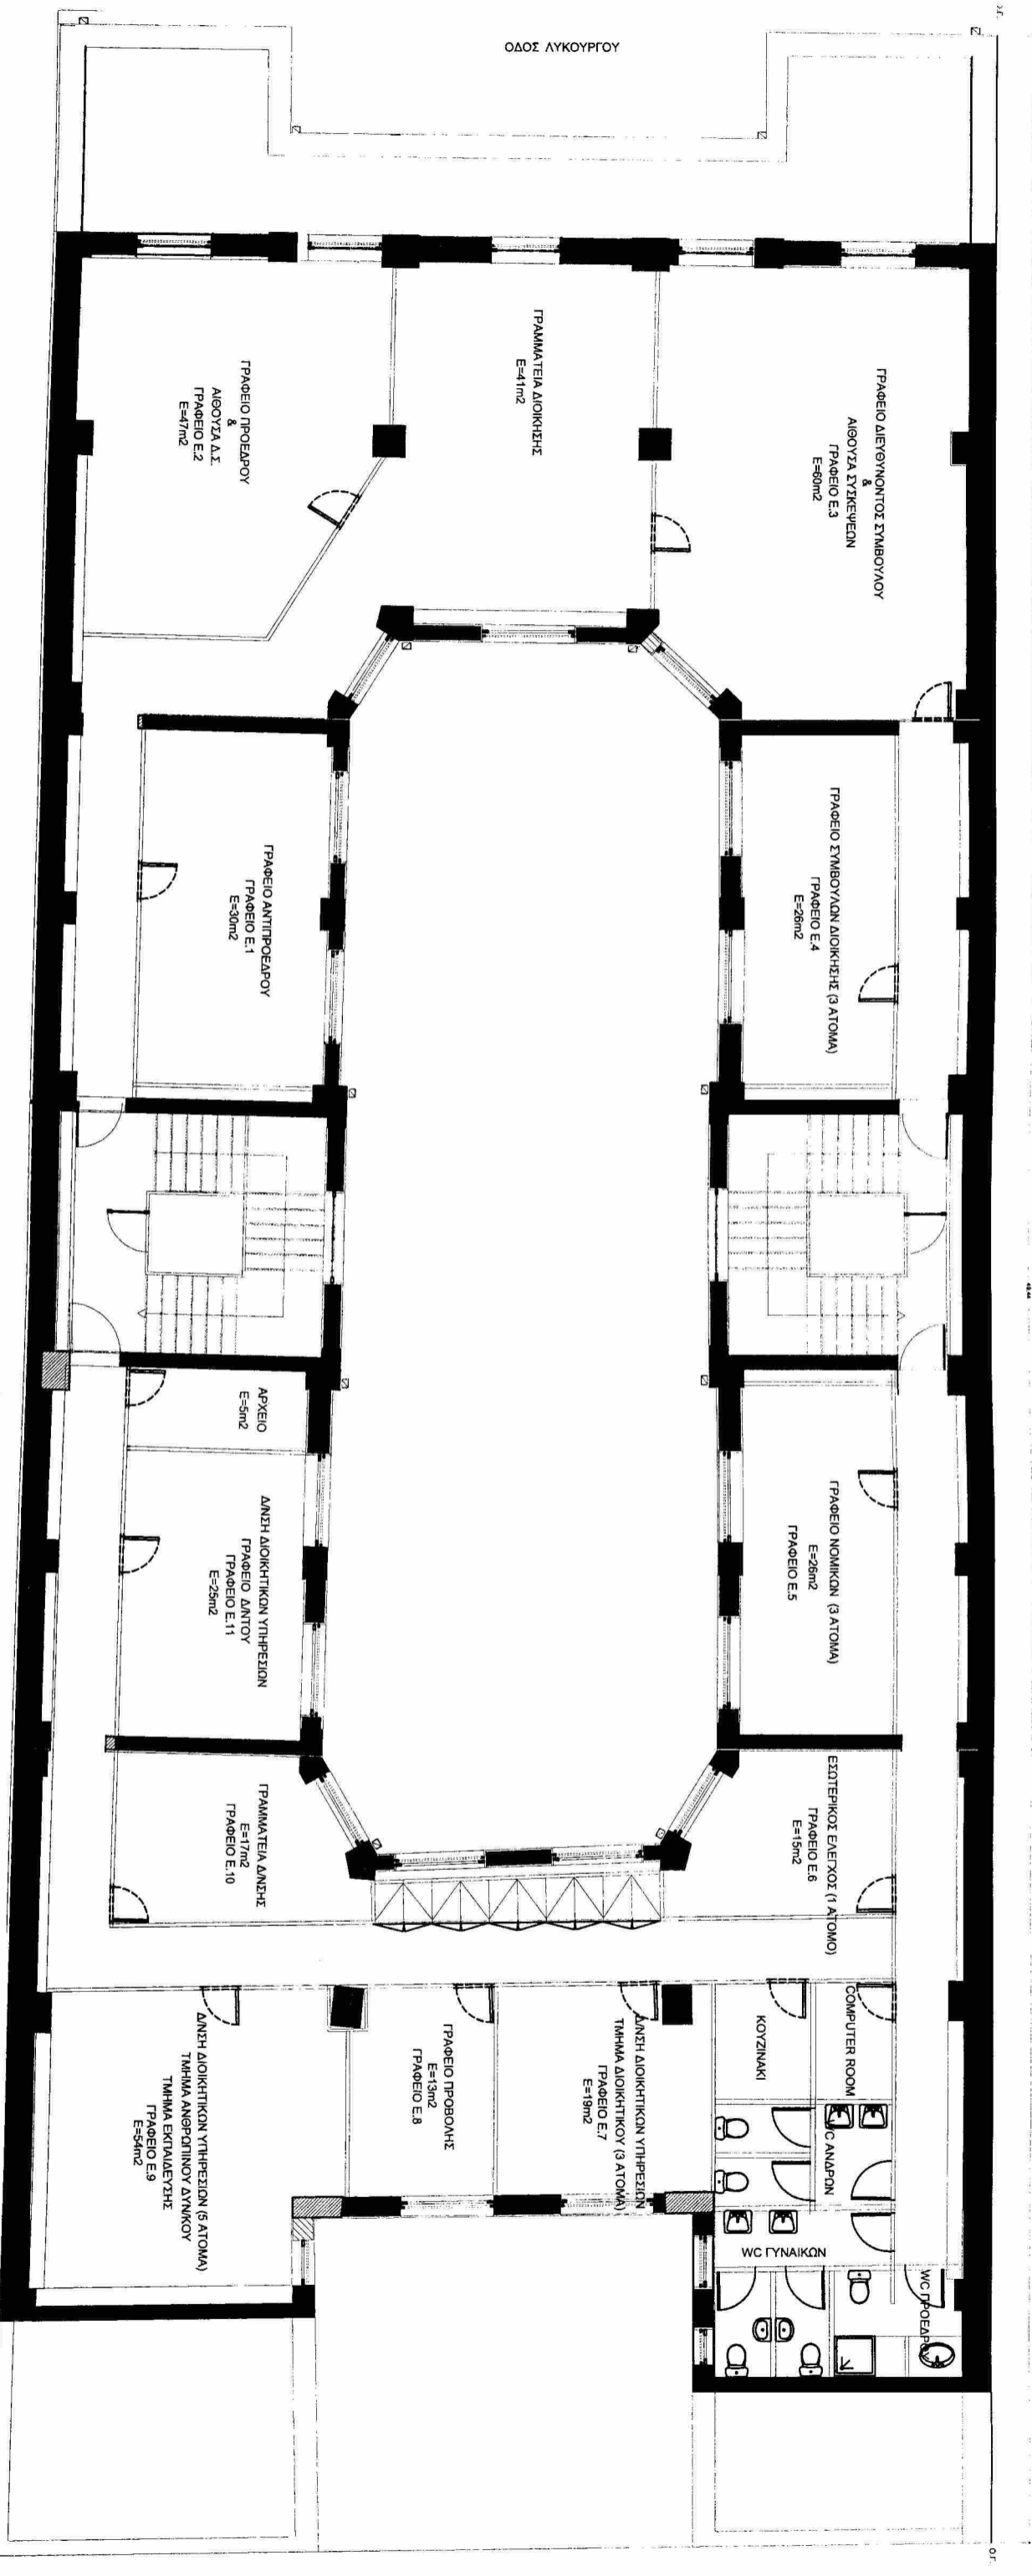

## ΚΑΤΟΨΗ Ε' ΟΡΟΦΟΥ

ΕΡΓΟΔΟΤΗΣ : Η.Δ.Κ.Α. Α.Ε.	
ΕΡΓΟ: ΕΠΙΣΚΕΥΗ-ΑΝΑΔΙΑΡΡΥΘΜΙΣΗ & ΧΡΩΜΑΤΙΣΜΟΣ ΟΨΕΩΝ ΔΙΑΤΗΡΗΤΕΟΥ ΚΤΙΡΙΟΥ	
ΘΕΣΗ : ΟΔΟΣ ΛΥΚΟΥΡΓΟΥ 10, ΑΘΗΝΑ	
ΜΕΛΕΤΗΤΗΣ : Ι. ΓΙΑΝΝΑΚΟΠΟΥΛΟΣ ΑΡΧΙΤΕΚΤΩΝ	
ΚΑΤΟΨΗ Ε' ΟΡΟΦΟΥ	ΑΡ. ΣΧΕΔΙΟΥ Α-8
ΚΑΙΜΑΚΑ : 1/125	
ΧΡΟΝΟΣ ΜΕΛΕΤΗΣ : ΟΚΤΩΒΡΙΟΣ 2013	
ΥΠΟΓΡΑΦΗ	ΣΦΡΑΓΙΔΑ