


ΚΑΤΩΦΗ Γ' ΟΡΟΦΟΥ

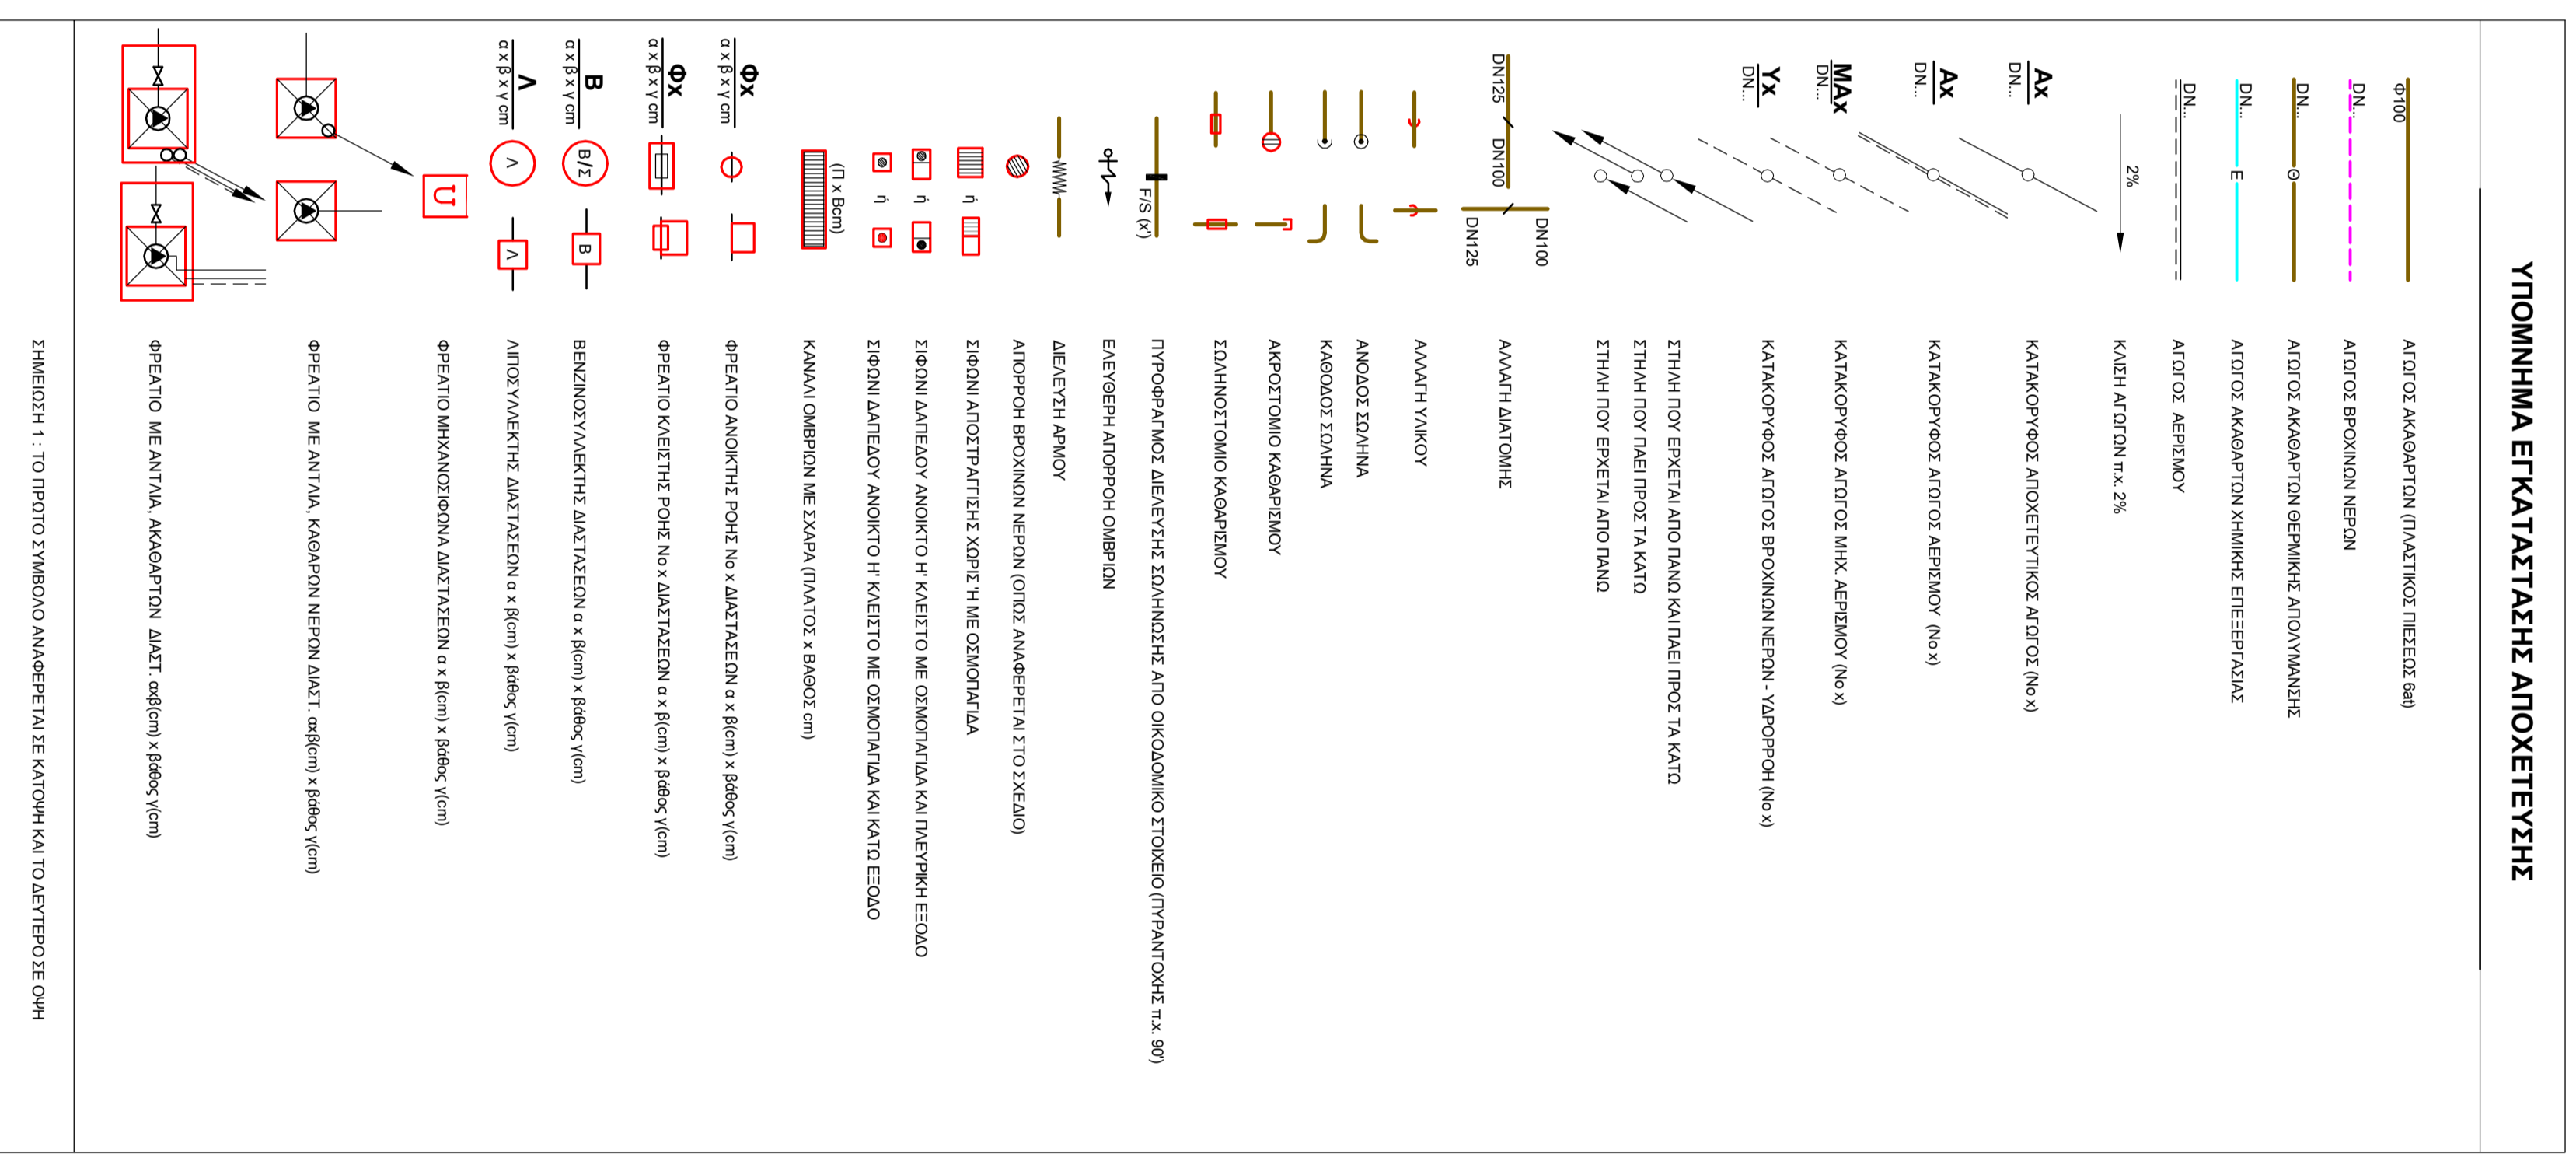



**ΕΡΓΟΔΟΤΗΣ: ΗΛΙΚΑ Α.Ε.**


**ΟΕΣΗ ΟΔΟΣ ΛΥΚΟΥΡΓΟΥ 10, ΑΘΗΝΑ**

**Ο.Τ.**

**ΜΕΛΕΤΗΤΗΣ:** ΤΡΕΛΟΦΟΣ ΜΑΚΕΔΟΝΗΣ Α.Ε.

**ΣΤΑΔΙΟ:** ΜΕΛΕΤΗ ΕΡΓΟΥ

**ΒΕΛΙΑ ΣΧΕΔΙΟΥ:** ΑΡ. ΣΧΕΔΙΟΥ

**ΑΠΟΧΕΤΕΥΣΗ**

**ΚΑΤΩΦΗ Γ' ΟΡΟΦΟΥ**

**ΚΑΜΑΚΑ 150**

**ΧΡΟΝΟΣ ΜΕΛΕΤΗΣ: ΙΟΥΛΙΟΣ 2014**

**ΥΠΟΓΡΑΦΗ:** ΣΦΡΑΓΙΔΑ